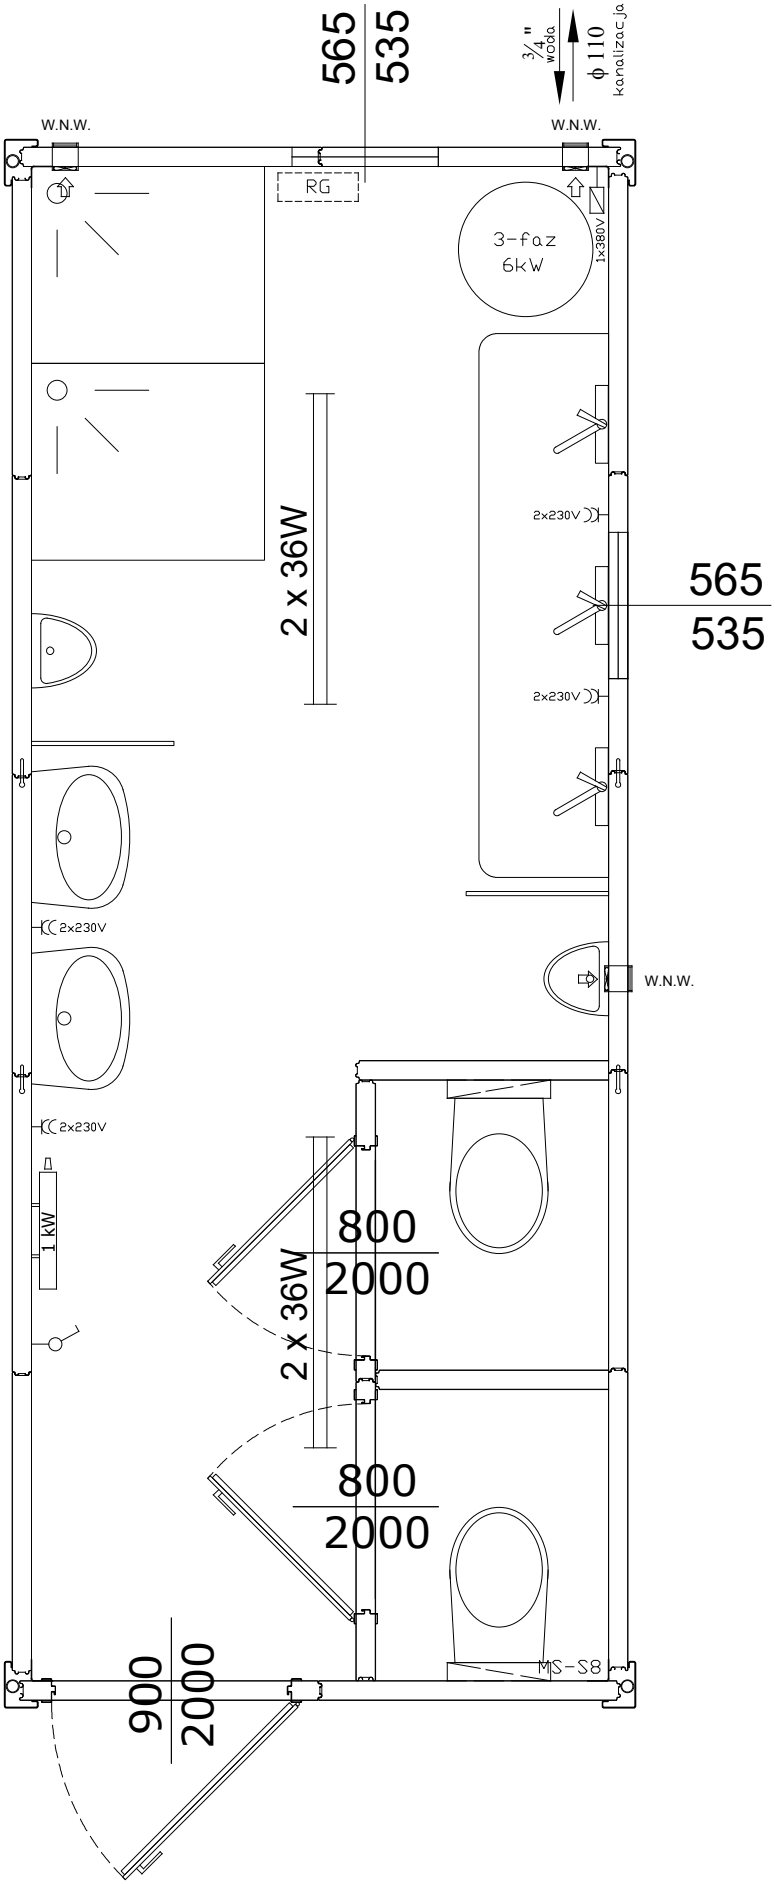
565
535
3/4" woda
ϕ 110 kanalizacja
W.N.W.
W.N.W.
RG
3-faz
6kW
1x380V
2 x 36W
2x230V
565
535
2x230V
W.N.W.
2x230V
2x230V
1 kW
800
2000
2 x 36W
800
2000
900
2000
MS-S8